

|                     |                |
|---------------------|----------------|
| POM. PRZYGOTOWANIA  |                |
| 0.01                | MAGAZYN LEKÓW  |
| 13,50m <sup>2</sup> | WYKLADZINA PCW |


16

|                     |                    |
|---------------------|--------------------|
| 0.02                | PRAC. CYTOSTATYKÓW |
| 24,80m <sup>2</sup> | WYKLADZINA PCW     |



17

18

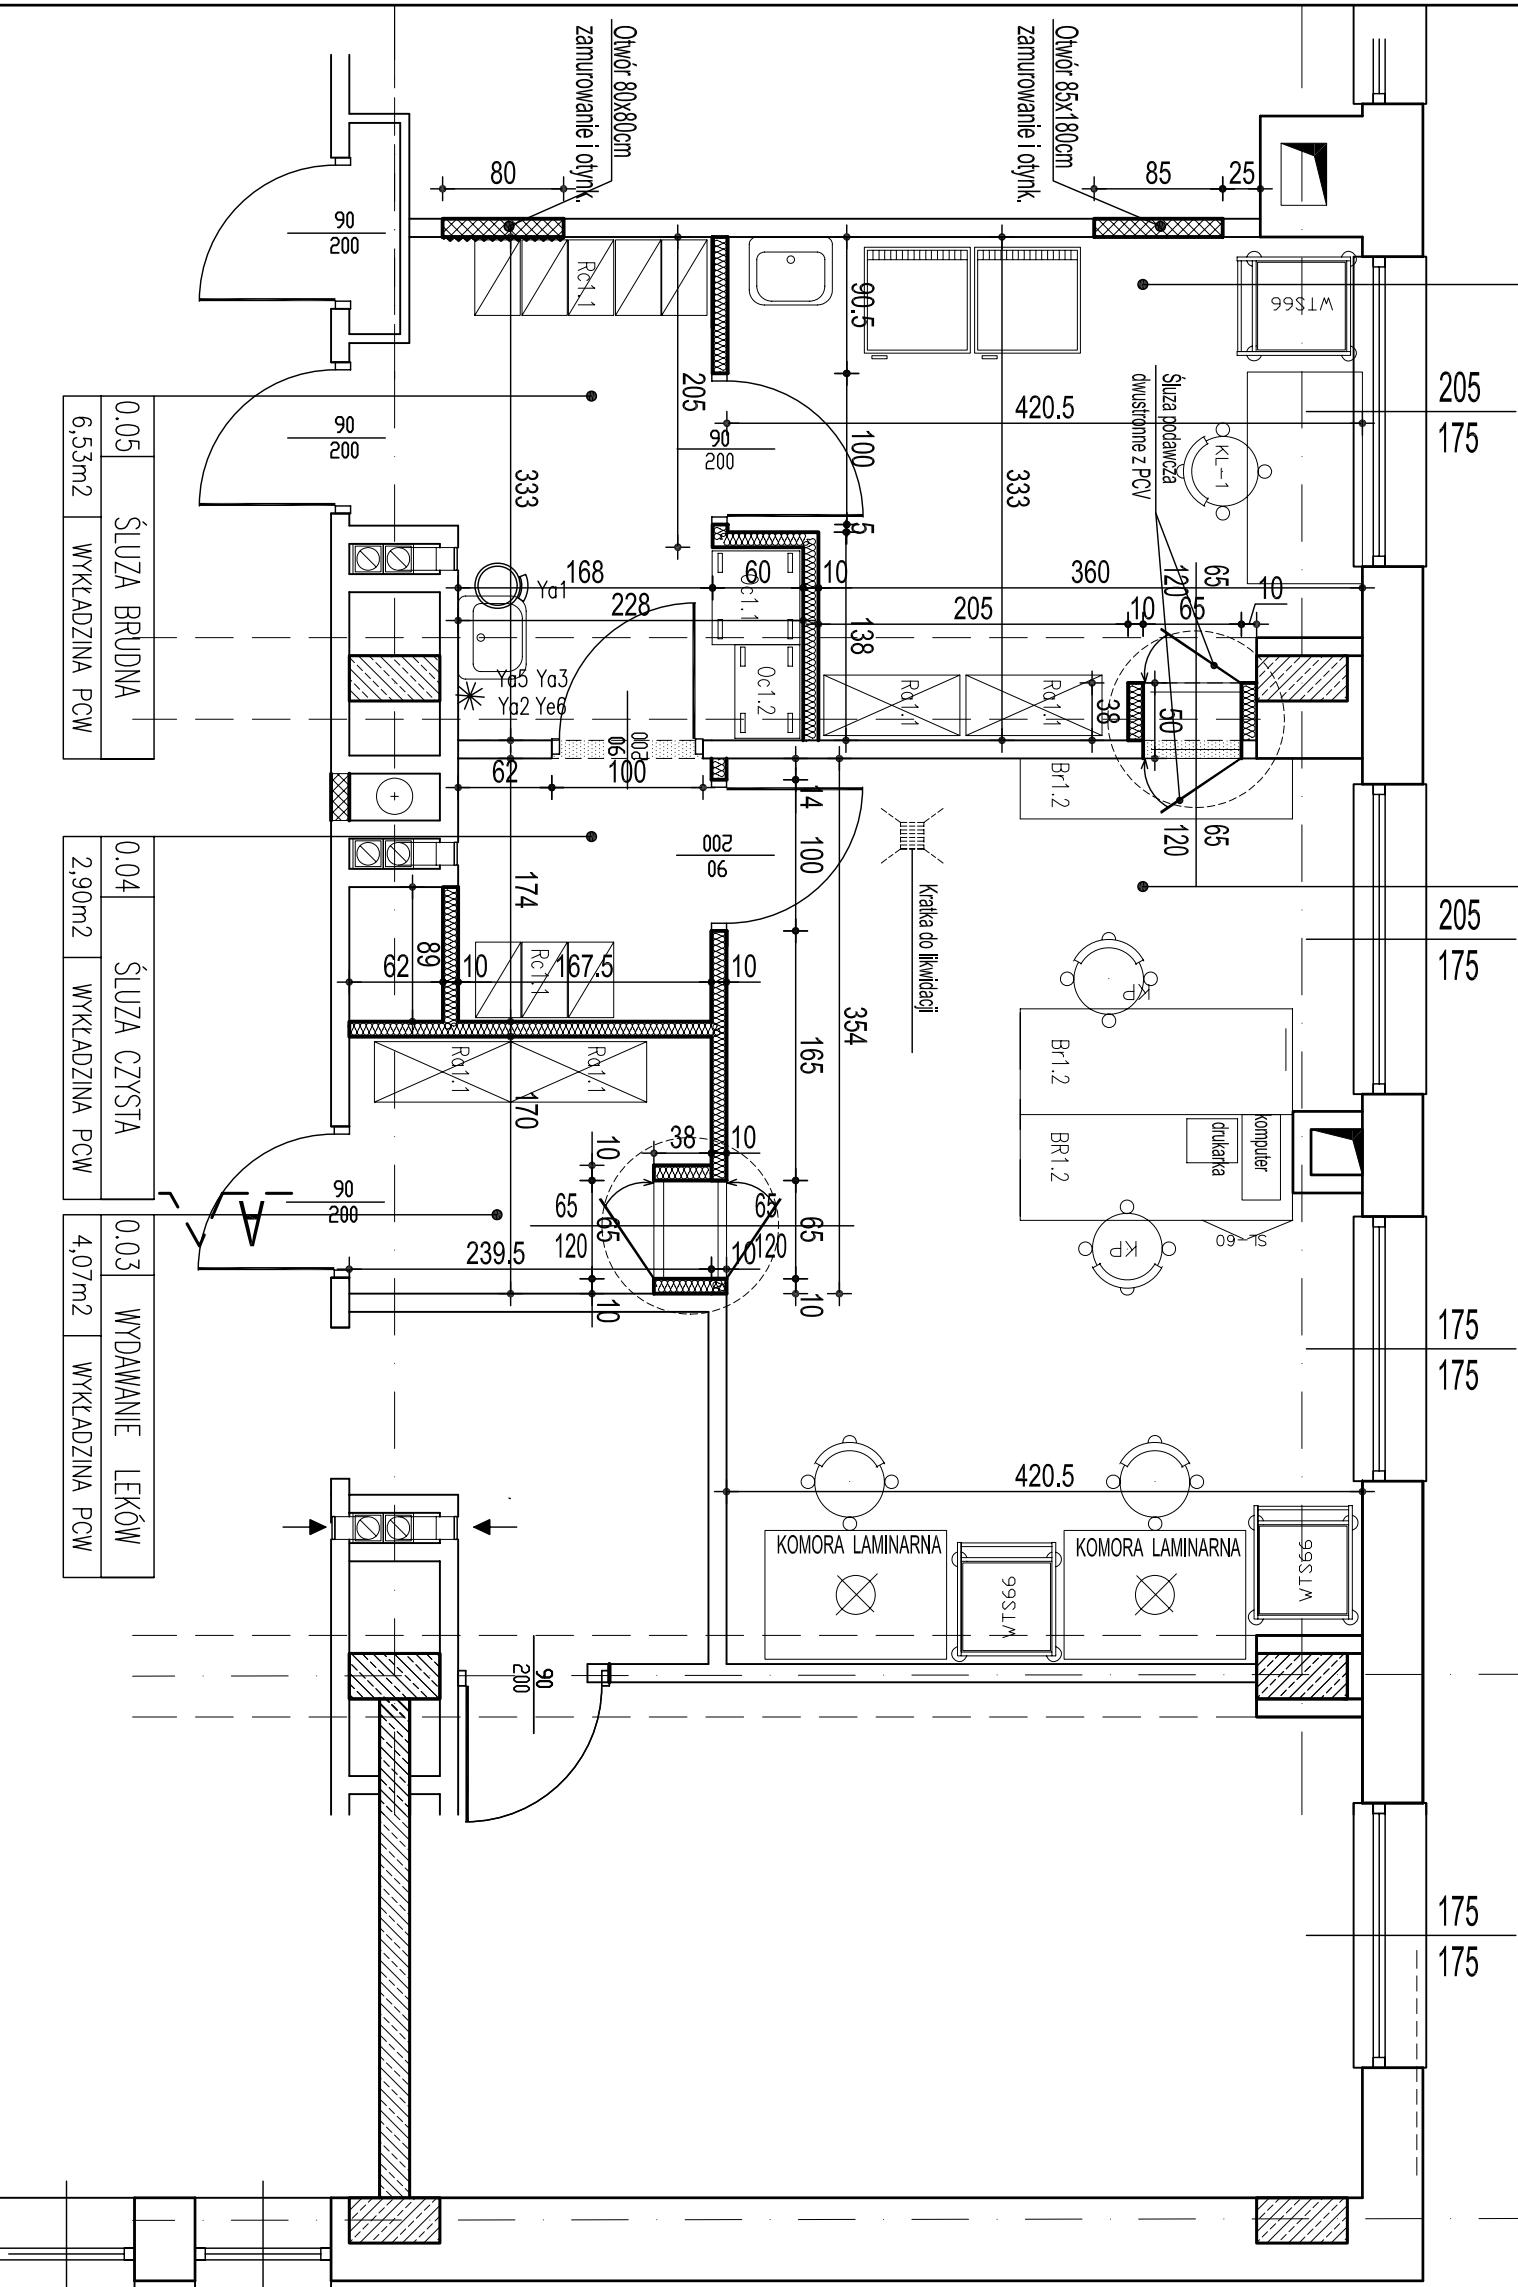

|                    |                |
|--------------------|----------------|
| 0.05               | ŚLUZA BRUDNA   |
| 6,53m <sup>2</sup> | WYKLADZINA PCW |


|                    |                |
|--------------------|----------------|
| 0.04               | ŚLUZA CZYSTA   |
| 2,90m <sup>2</sup> | WYKLADZINA PCW |

|                    |                 |
|--------------------|-----------------|
| 0.03               | WYDAWANIE LEKÓW |
| 4,07m <sup>2</sup> | WYKLADZINA PCW  |

|     |
|-----|
| 90  |
| 175 |
| 90  |
| 175 |
| 175 |

|  |   |
|--|---|
|  | ŚCIANA ISTNIEJĄCA   |
|  | ŚCIANA KART.-GIPS.10cm<br>profil C75 wypełnienie wełna min.<br>płytki do 3,0m |
|  | ŚCIANA DO WYBURZENIA  |

**B**

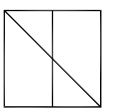

**FORMART**

|  |  |
|--|--|
| FORMART s.c. PRACOWNIA ARCHITEKTURY<br>90-009 Łódź, ul. Sienkiewicza 48, u.6, tel. 42-633 01 00, faks 42-632 96 04 |  |
| temat  | MODERNIZACJA POMIESZCZEŃ SZPITALNYCH<br>BUDYNEK-B-PARTER   |
| inwestor   | POWIATOWY ZAKŁAD OPIEKI ZDROWOTNEJ<br>STARACHOWICACH UL. RADOMSKA 70   |
| projektanci  | mgr inż. arch. MAREK CIEPLUCHA<br>nr upr. 362/88/WŁ w spec. arch. b.o.<br>mgr inż. arch. ANNA BAŃSKOWSKA-CIEPLUCHA<br>nr upr. 270/94/WŁ w spec. arch. b.o. |
| asystent   | mgr inż. arch. MAGDALENA KORZYCKA-KORZENIOWSKA<br>nr upr. 152/99/WŁ  |
| opracował  | mgr inż. arch. MAGDALENA KORZYCKA-KORZENIOWSKA   |
| sprawił  | mgr inż. arch. MAGDALENA KORZYCKA-KORZENIOWSKA<br>nr upr. 152/99/WŁ  |
| branża   | ARCHITEKTURA   |
| stadium  | PROJEKT BUDOWLANY  |
| data   | 06.2012  |
| obłekt   | POWIATOWY ZAKŁAD OPIEKI ZDROWOTNEJ<br>BUDYNEK-B  |
| skala  | 1:50   |
| nazwa rysunku  | PRACOWNIA PRZYGOTOWANIA<br>CYTOSTATYKÓW  |
| nr rys.  | 2  |