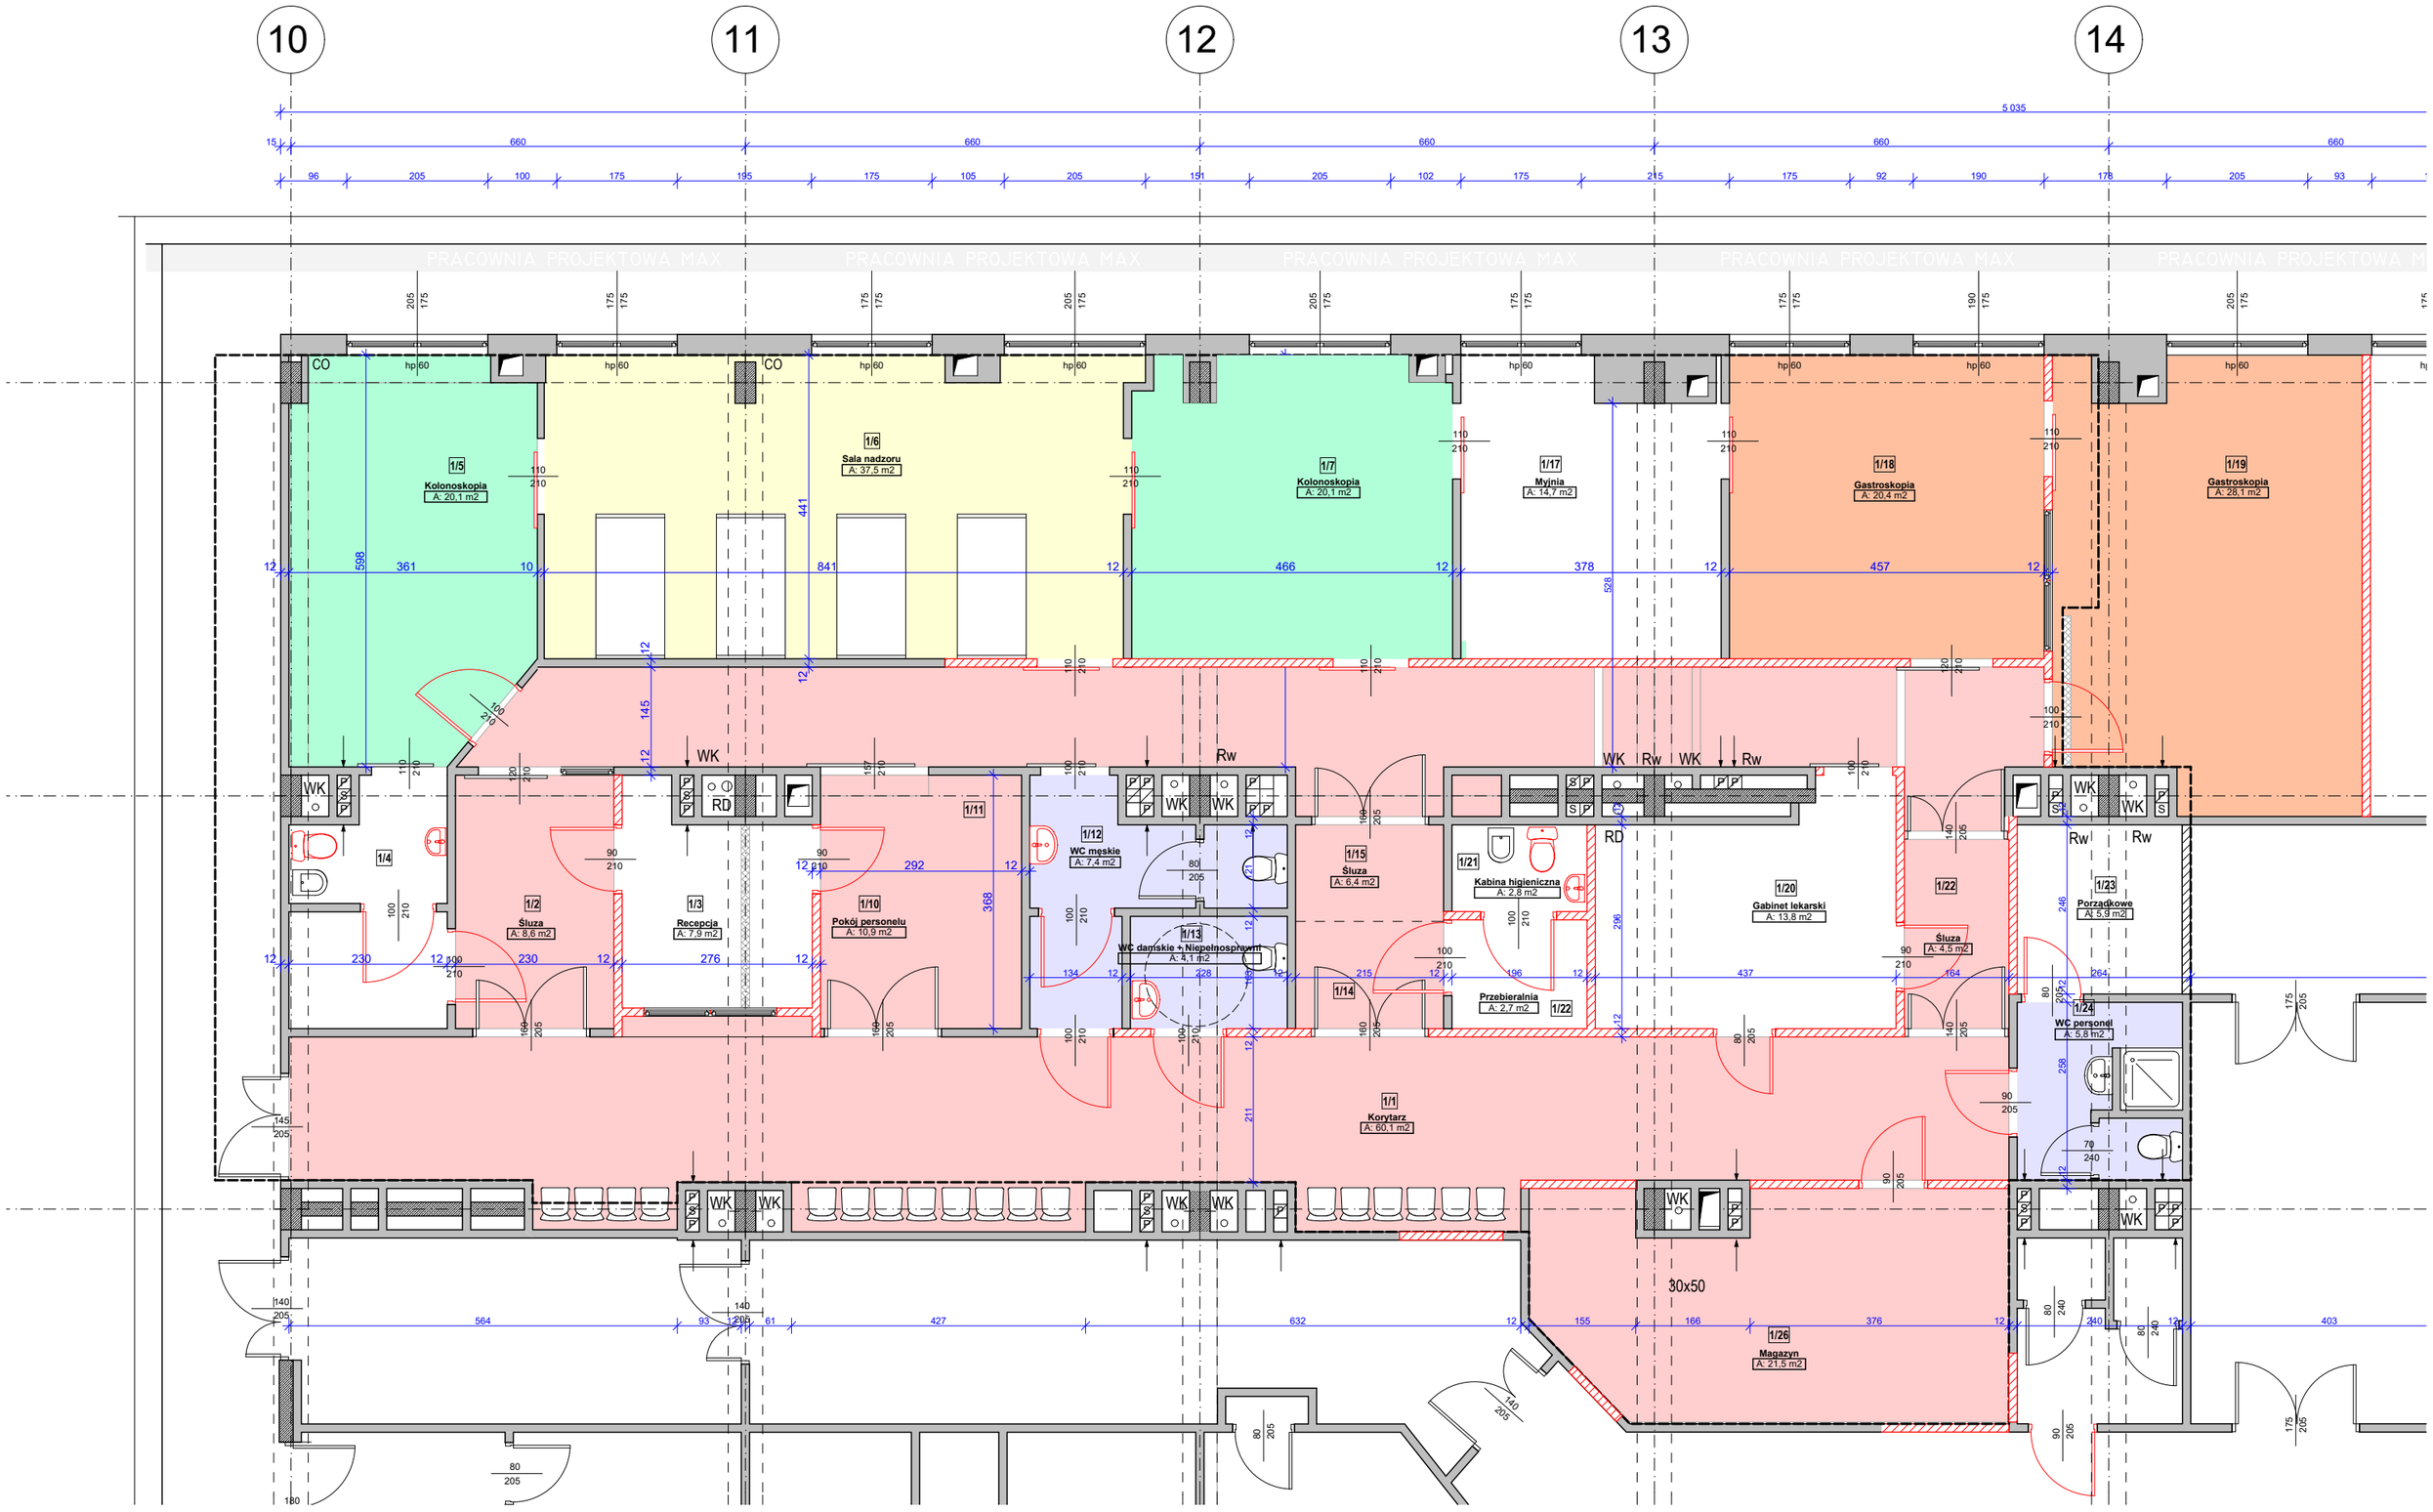
10
11
12
13
14
5 035
1/5
Kolonoskopia
A: 20,1 m2
1/6
Sala nadzoru
A: 37,5 m2
1/7
Kolonoskopia
A: 20,1 m2
1/17
Myjnia
A: 14,7 m2
1/18
Gastroskopia
A: 20,4 m2
1/19
Gastroskopia
A: 28,1 m2
1/4
1/2
Śluza
A: 8,6 m2
1/3
Recepcja
A: 7,9 m2
1/10
Pokój personelu
A: 10,9 m2
1/11
1/12
WC męskie
A: 7,4 m2
1/13
WC damskie + Niepełnosprawni
A: 4,1 m2
1/15
Śluza
A: 6,4 m2
1/14
1/21
Kabina higieniczna
A: 2,8 m2
Przebieralnia
A: 2,7 m2
1/22
1/20
Gabinet lekarski
A: 13,8 m2
Śluza
A: 4,5 m2
1/23
Porządkowe
A: 5,9 m2
1/24
WC personel
A: 5,8 m2
1/1
Korytarz
A: 60,1 m2
1/26
Magazyn
A: 21,5 m2
30x50
CO
WK
RD
Rw